



Opties

bouwnummer

53, 54, 55 & 56



VAN RHIJN
BOUW

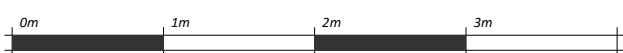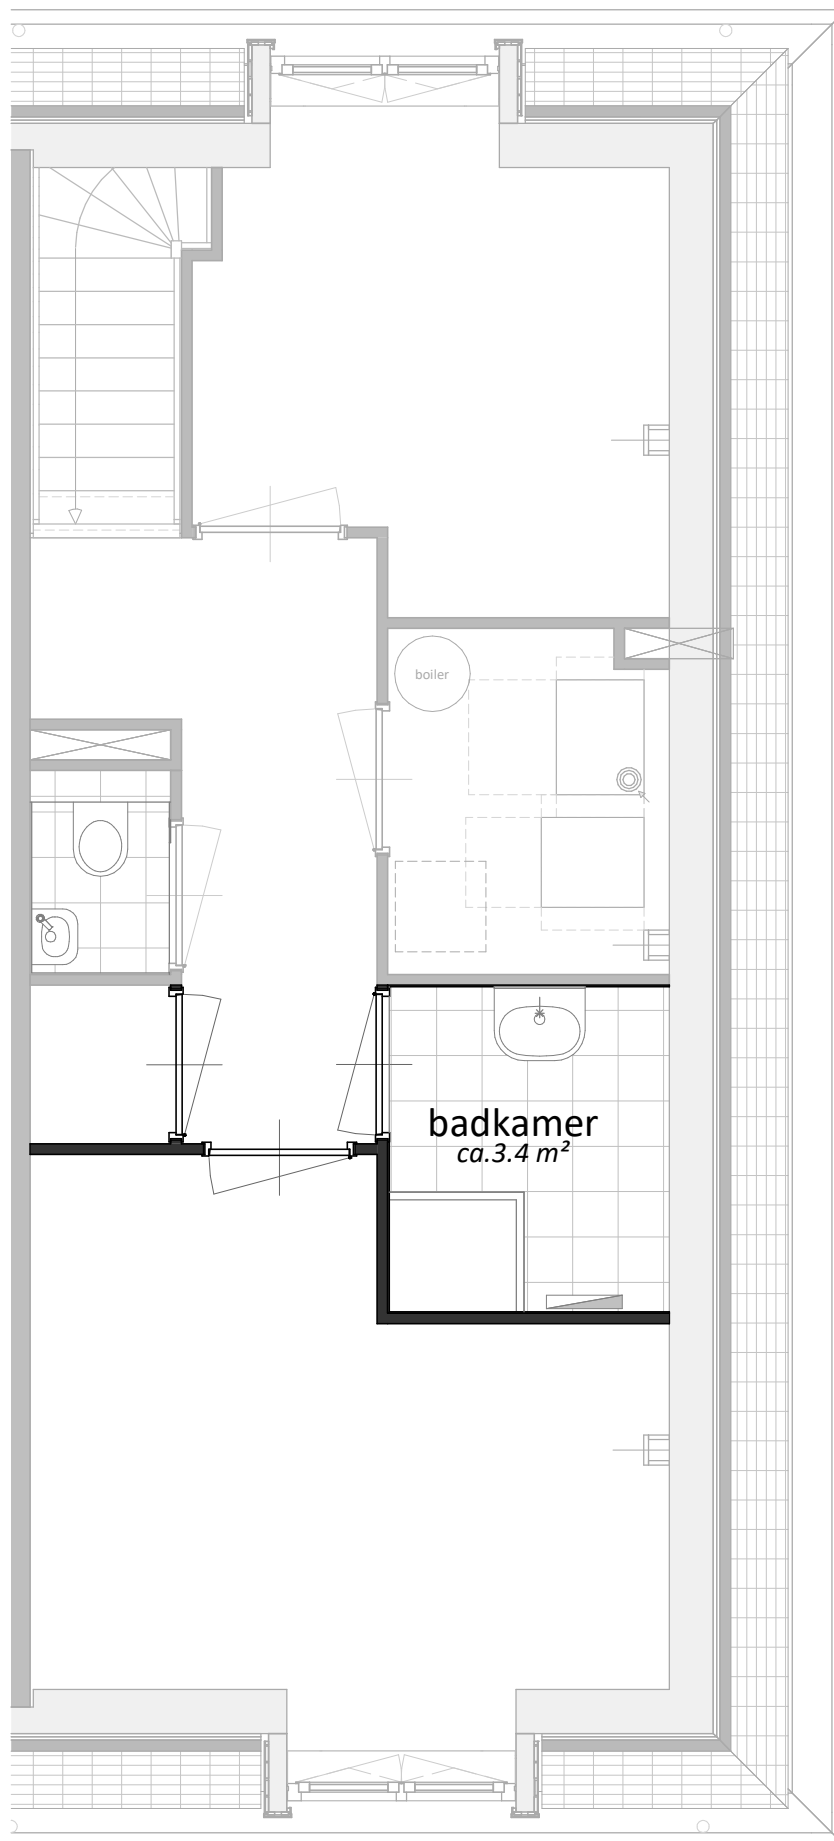

datum: 15-12-2025

Ter Controle

project:
Nb Damlaan
te Leidschendam

onderdeel:
Type SW1 optie
optie extra badkamer

projectnummer:
22-00860

formaat:
A1

schaal:
1:50

bladnummer:
VK-150

